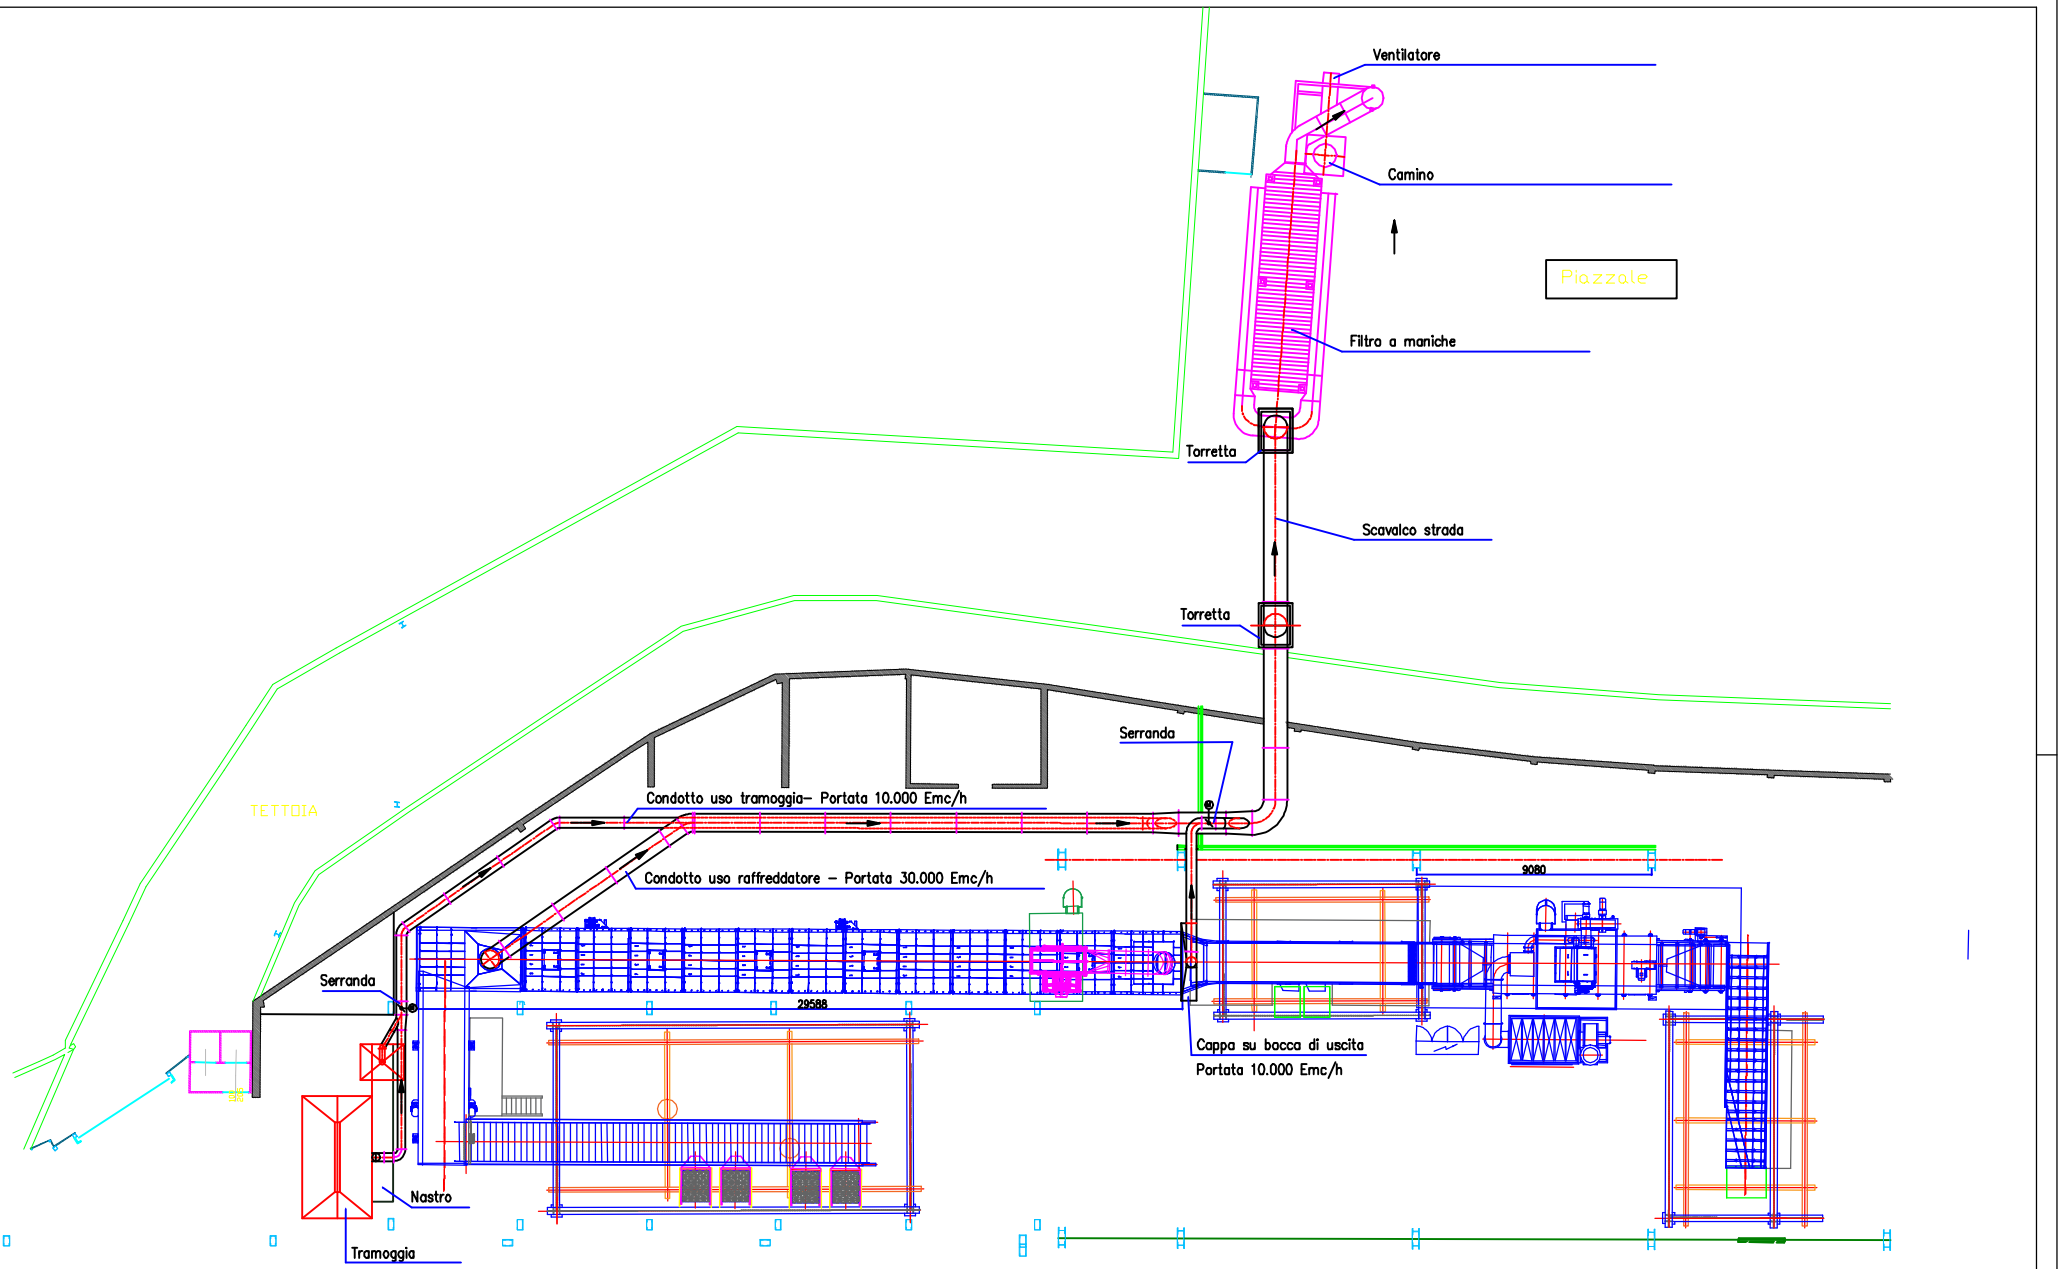

N.P.C. Studio Tecnico Ing. Nolli Pier Claudio e-mail: info@nolliacom.it	Cliente: Fonderie Mora Gavardo S.p.A.				
	Progetto : Emissione E34 – Ampliamento				
	Descrizione: Assieme generale				
	Nome file AP 19–018–St 02	Data 18/05/2019	Disegn.	NPC	
C		Scala 1/100	Form. A1	Controllato	Nolli
B					
A		Comm 19–018		Disegno N°	St 02
Rev.	Data Descrizione modifica				

Il presente documento è di proprietà dello studio tecnico Nolli Pier Claudio . E' vietata la riproduzione anche parziale senza nostra autorizzazione scritta