


UBICAZIONE EMISSIONI ESTERNE DA SILOS

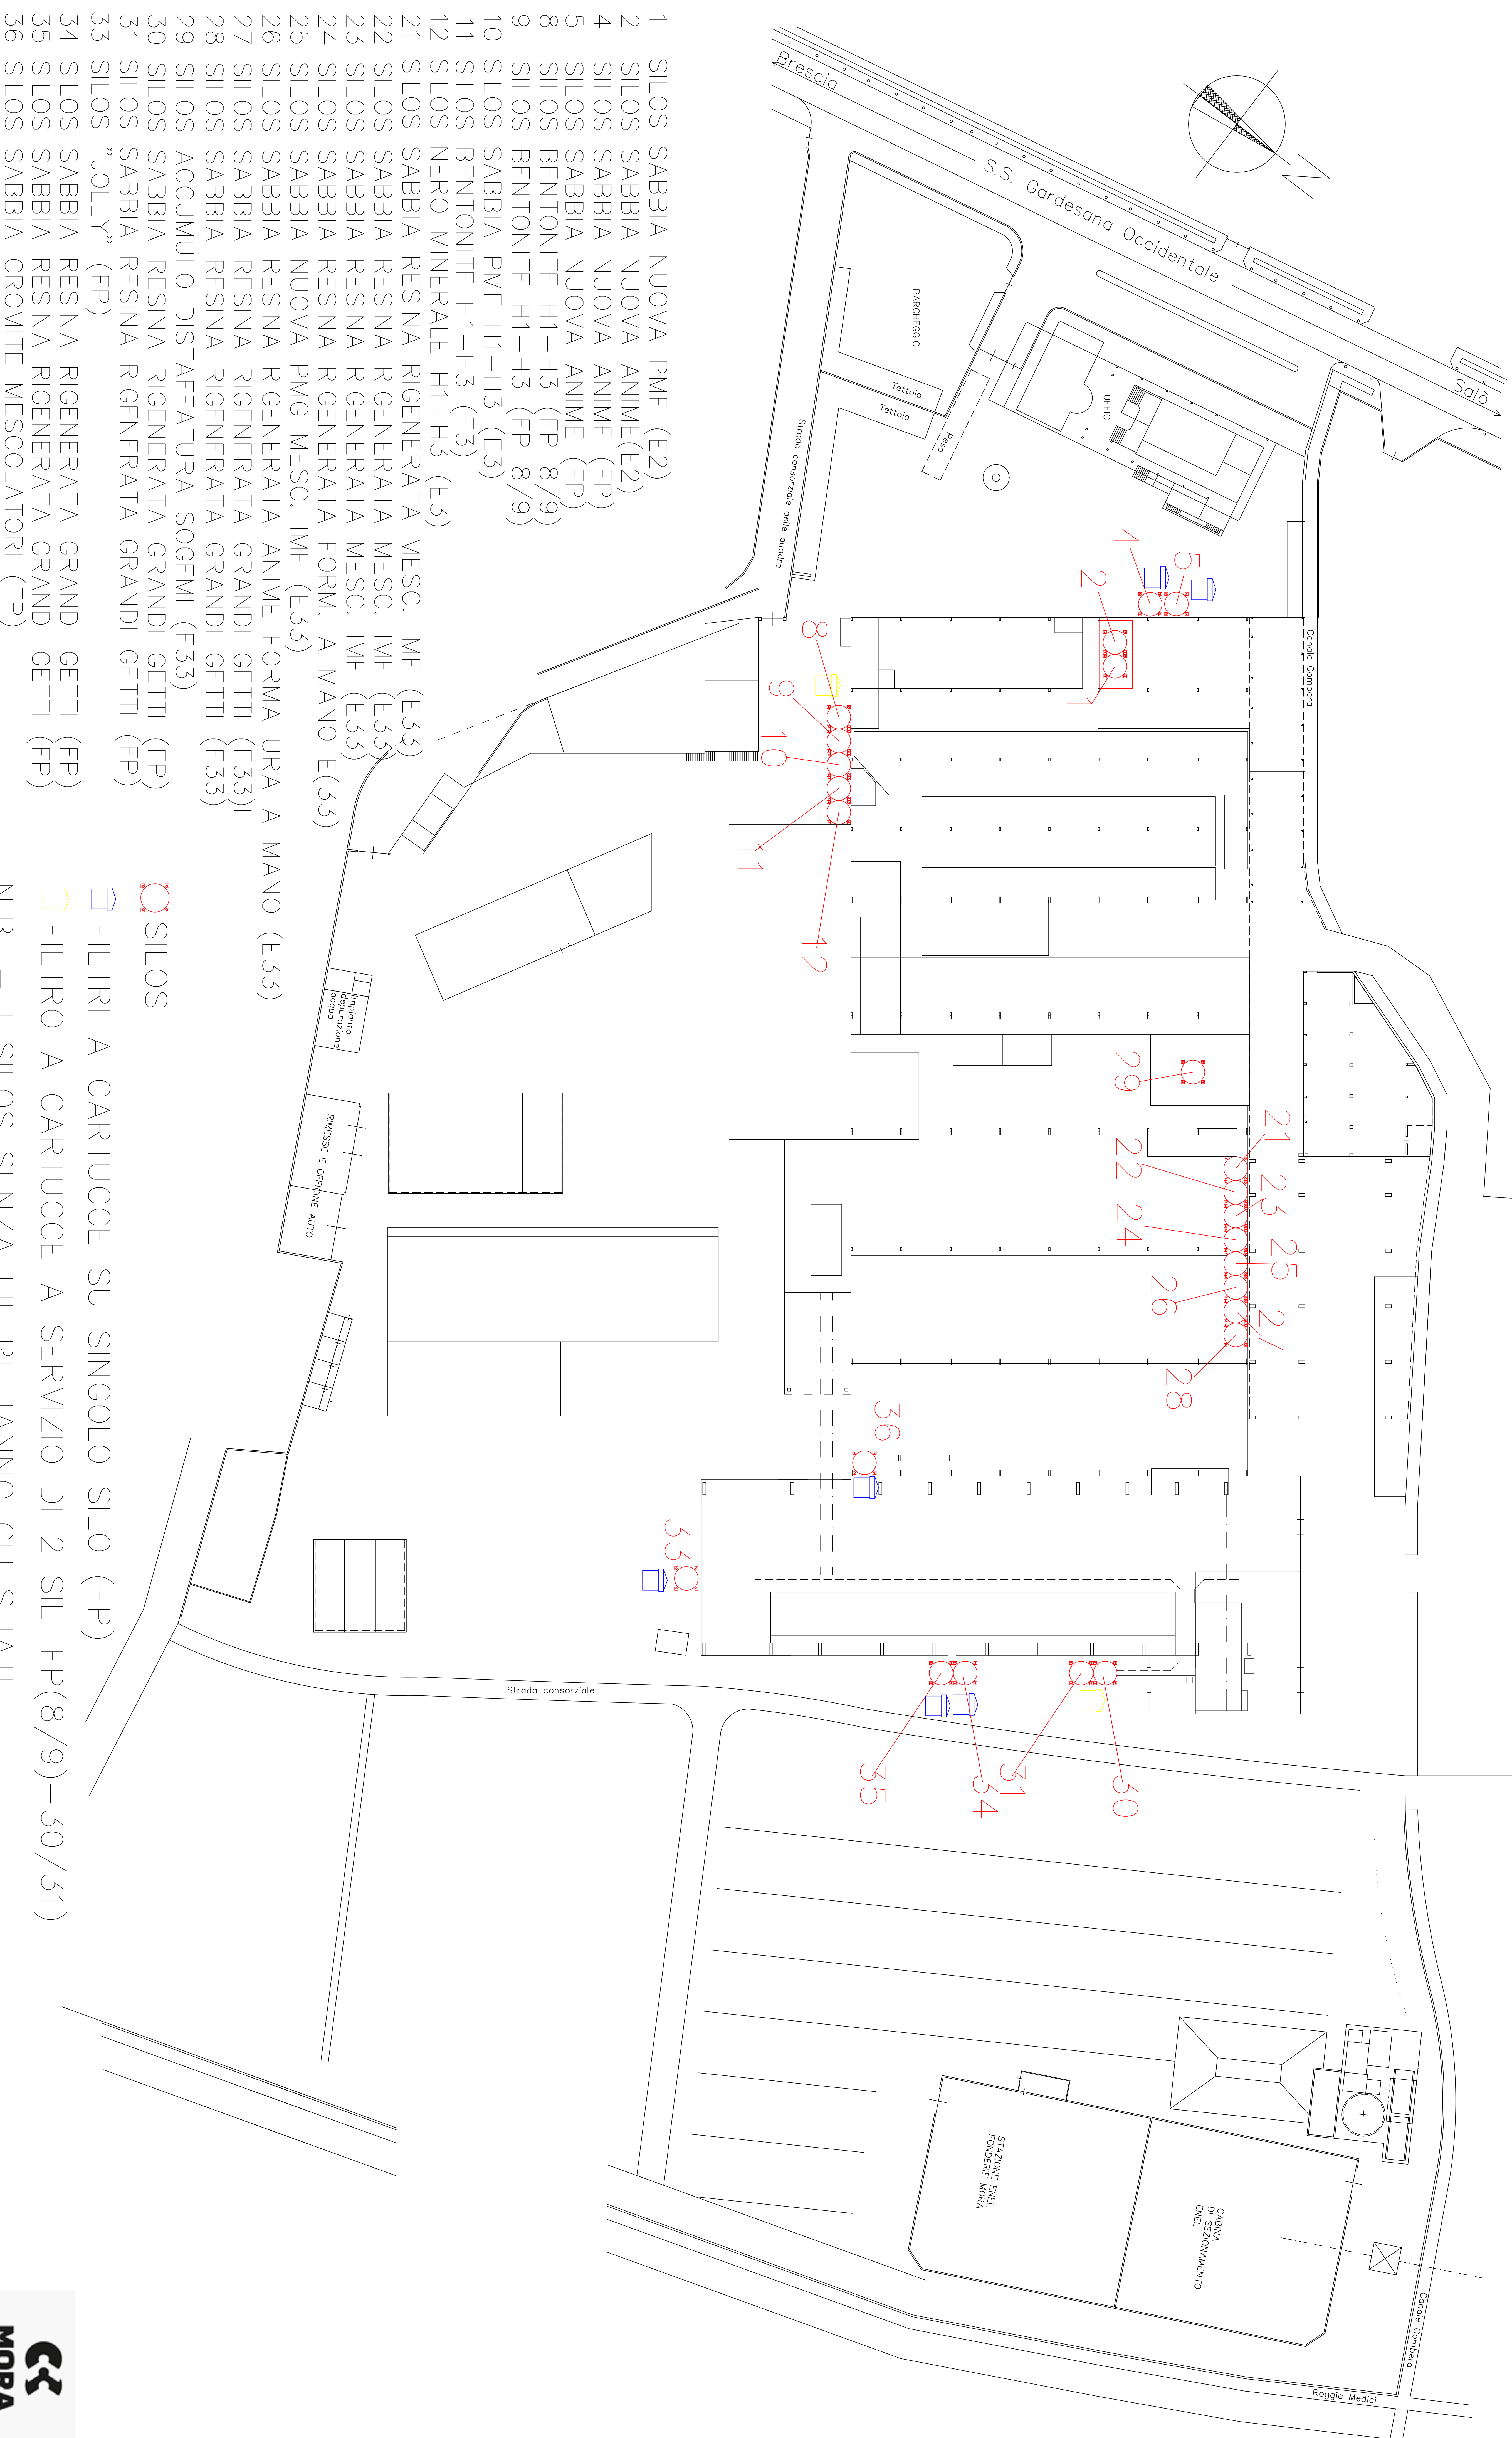

- 1 SILOS SABBIA NUOVA PMF (E2)
- 2 SILOS SABBIA NUOVA ANIME(E2)
- 4 SILOS SABBIA NUOVA ANIME (FP)
- 5 SILOS SABBIA NUOVA ANIME (FP)
- 8 SILOS BENTONITE H1-H3 (FP 8/9)
- 9 SILOS BENTONITE H1-H3 (FP 8/9)
- 10 SILOS SABBIA PMF H1-H3 (E3)
- 11 SILOS BENTONITE H1-H3 (E3)
- 12 SILOS NERO MINERALE H1-H3 (E3)
- 21 SILOS SABBIA RESINA RIGENERATA MESC. IMF (E33)
- 22 SILOS SABBIA RESINA RIGENERATA MESC. IMF (E33)
- 23 SILOS SABBIA RESINA RIGENERATA MESC. IMF (E33)
- 24 SILOS SABBIA RESINA RIGENERATA FORM. A MANO E(33)
- 25 SILOS SABBIA NUOVA PMG MESC. IMF (E33)
- 26 SILOS SABBIA RESINA RIGENERATA ANIME FORMATURA A MANO (E33)
- 27 SILOS SABBIA RESINA RIGENERATA GRANDI GETTI (E33)
- 28 SILOS SABBIA RESINA RIGENERATA GRANDI GETTI (E33)
- 29 SILOS ACCUMULO DISTAFFATURA SOGEMI (E33)
- 30 SILOS SABBIA RESINA RIGENERATA GRANDI GETTI (FP)
- 31 SILOS SABBIA RESINA RIGENERATA GRANDI GETTI (FP)
- 33 SILOS "JOLLY" (FP)
- 34 SILOS SABBIA RESINA RIGENERATA GRANDI GETTI (FP)
- 35 SILOS SABBIA RESINA RIGENERATA GRANDI GETTI (FP)
- 36 SILOS SABBIA CROMITE MESCOLATORI (FP)

○ SILOS

▭ FILTRI A CARTUCCE SU SINGOLO SILO (FP)

▭ FILTRO A CARTUCCE A SERVIZIO DI 2 SILI FP(8/9)-30/31)

N.B. - I SILOS SENZA FILTRI HANNO GLI SFIATI COLLEGATI ALLE EMISSIONI ESISTENTI (VEDERE N° A LATO)