


PIAZZA FANTI DI ITALIA

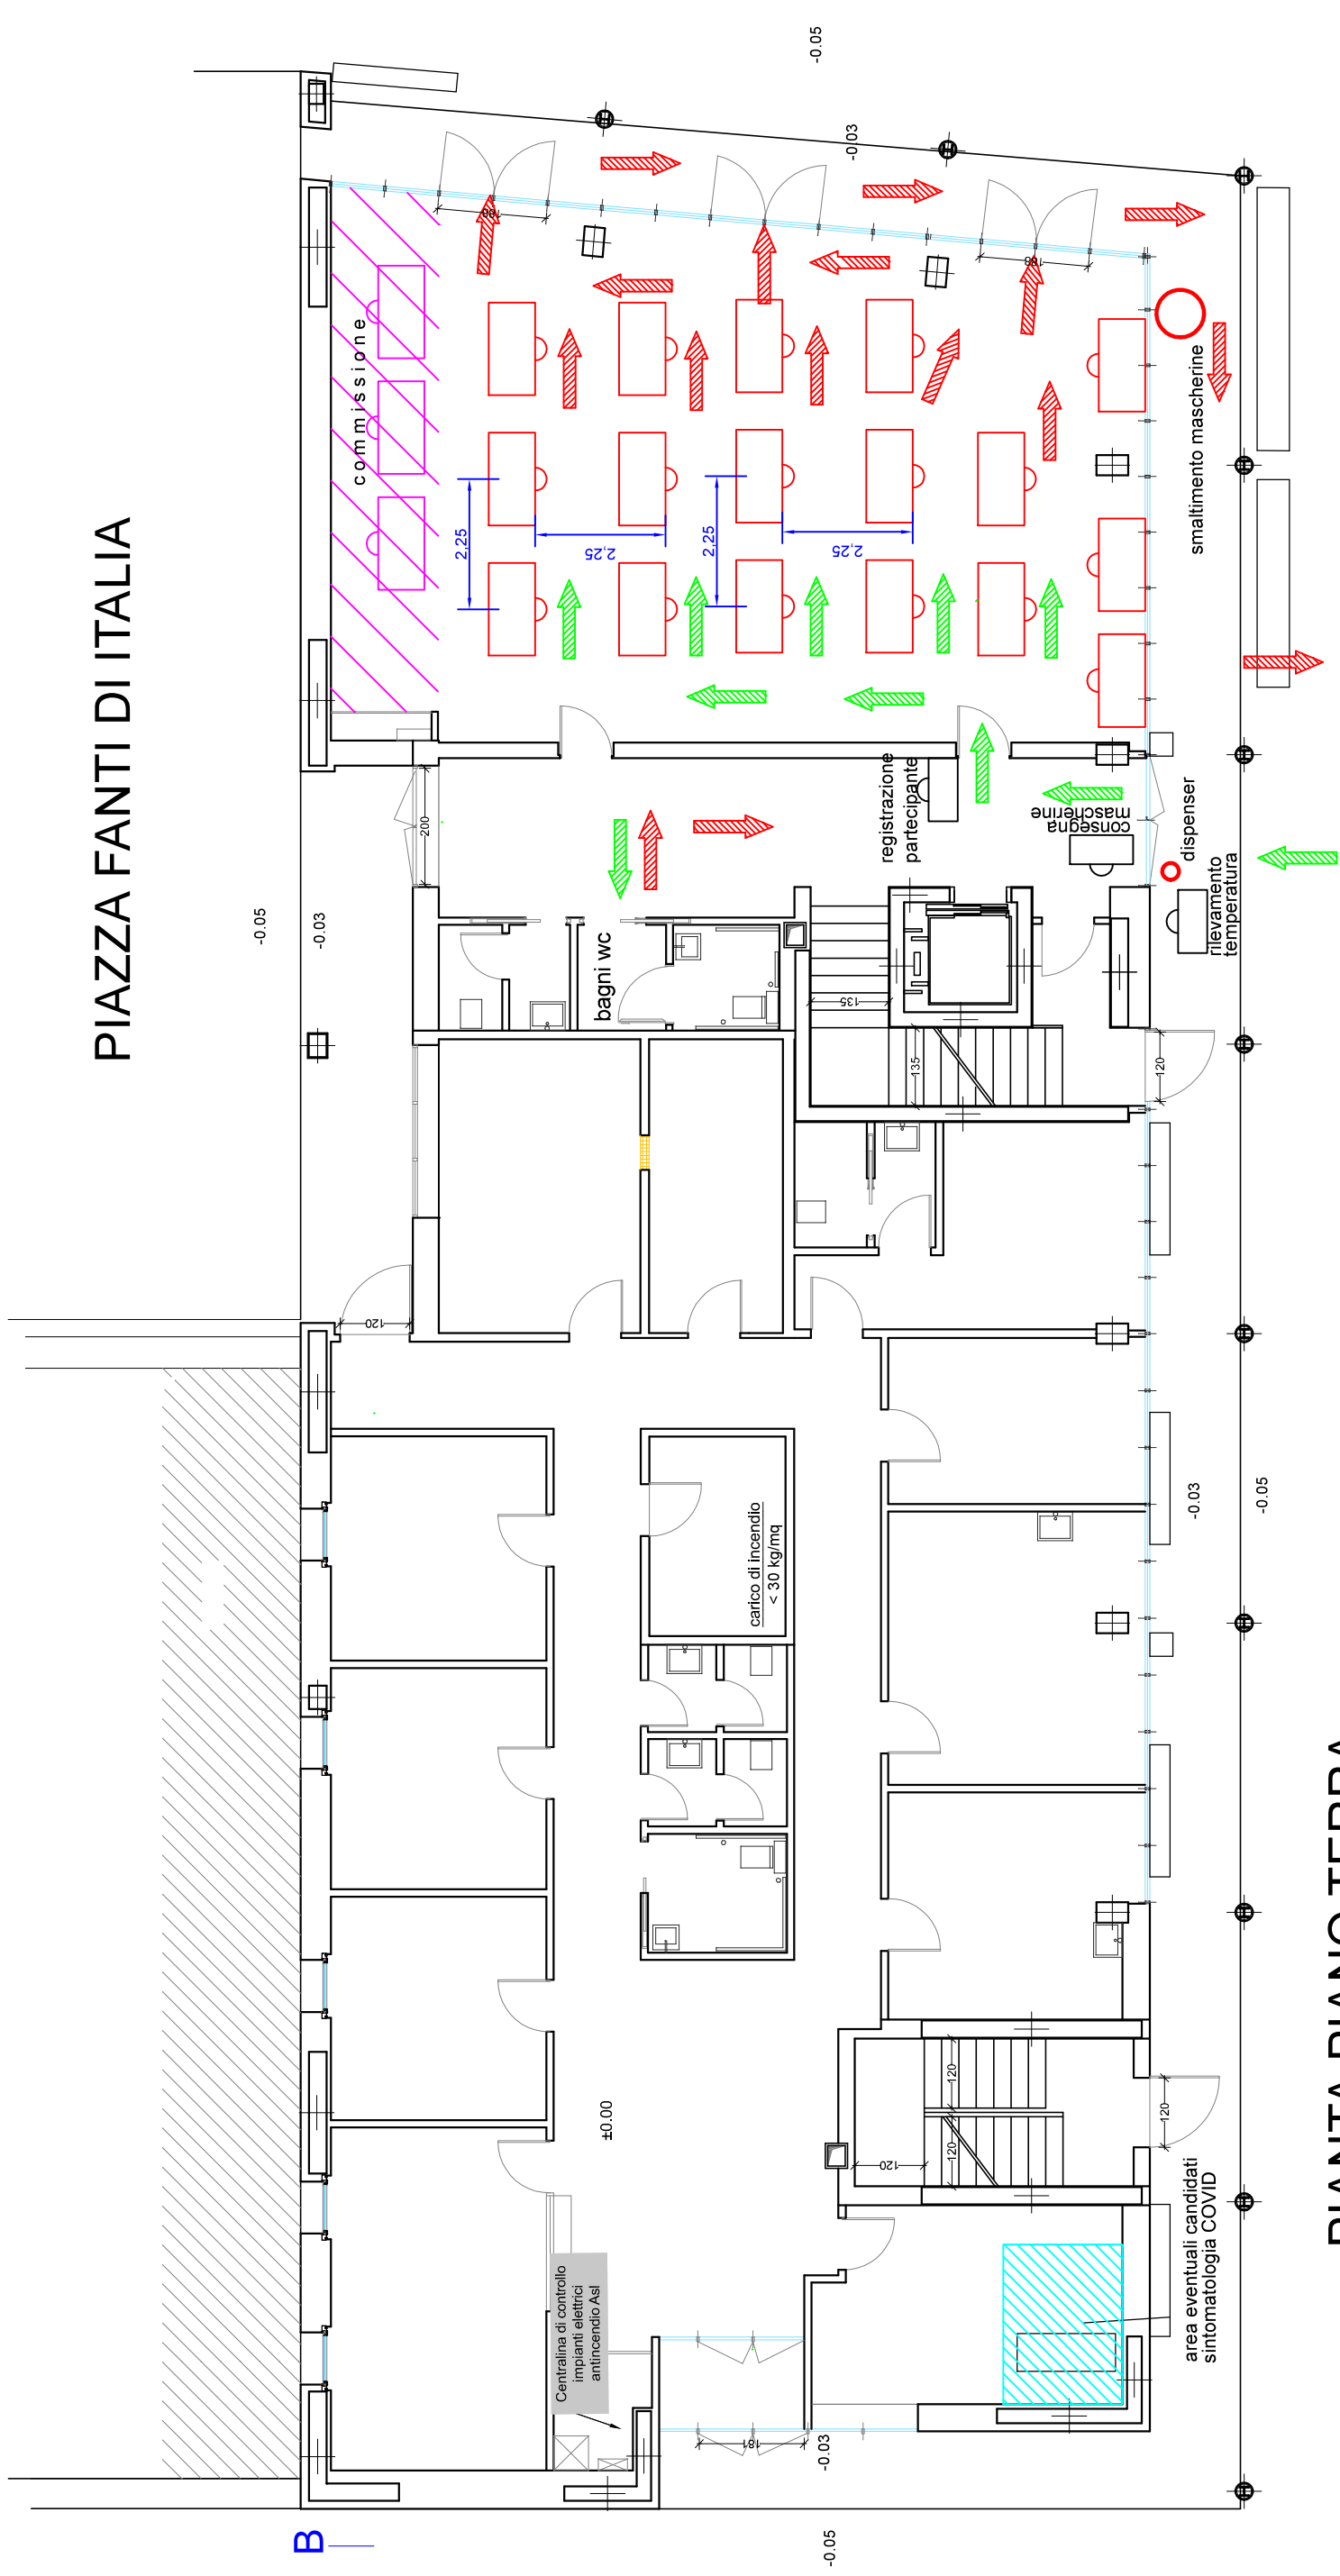

PIANTA PIANO TERRA

PIANTA PIANO TERRA